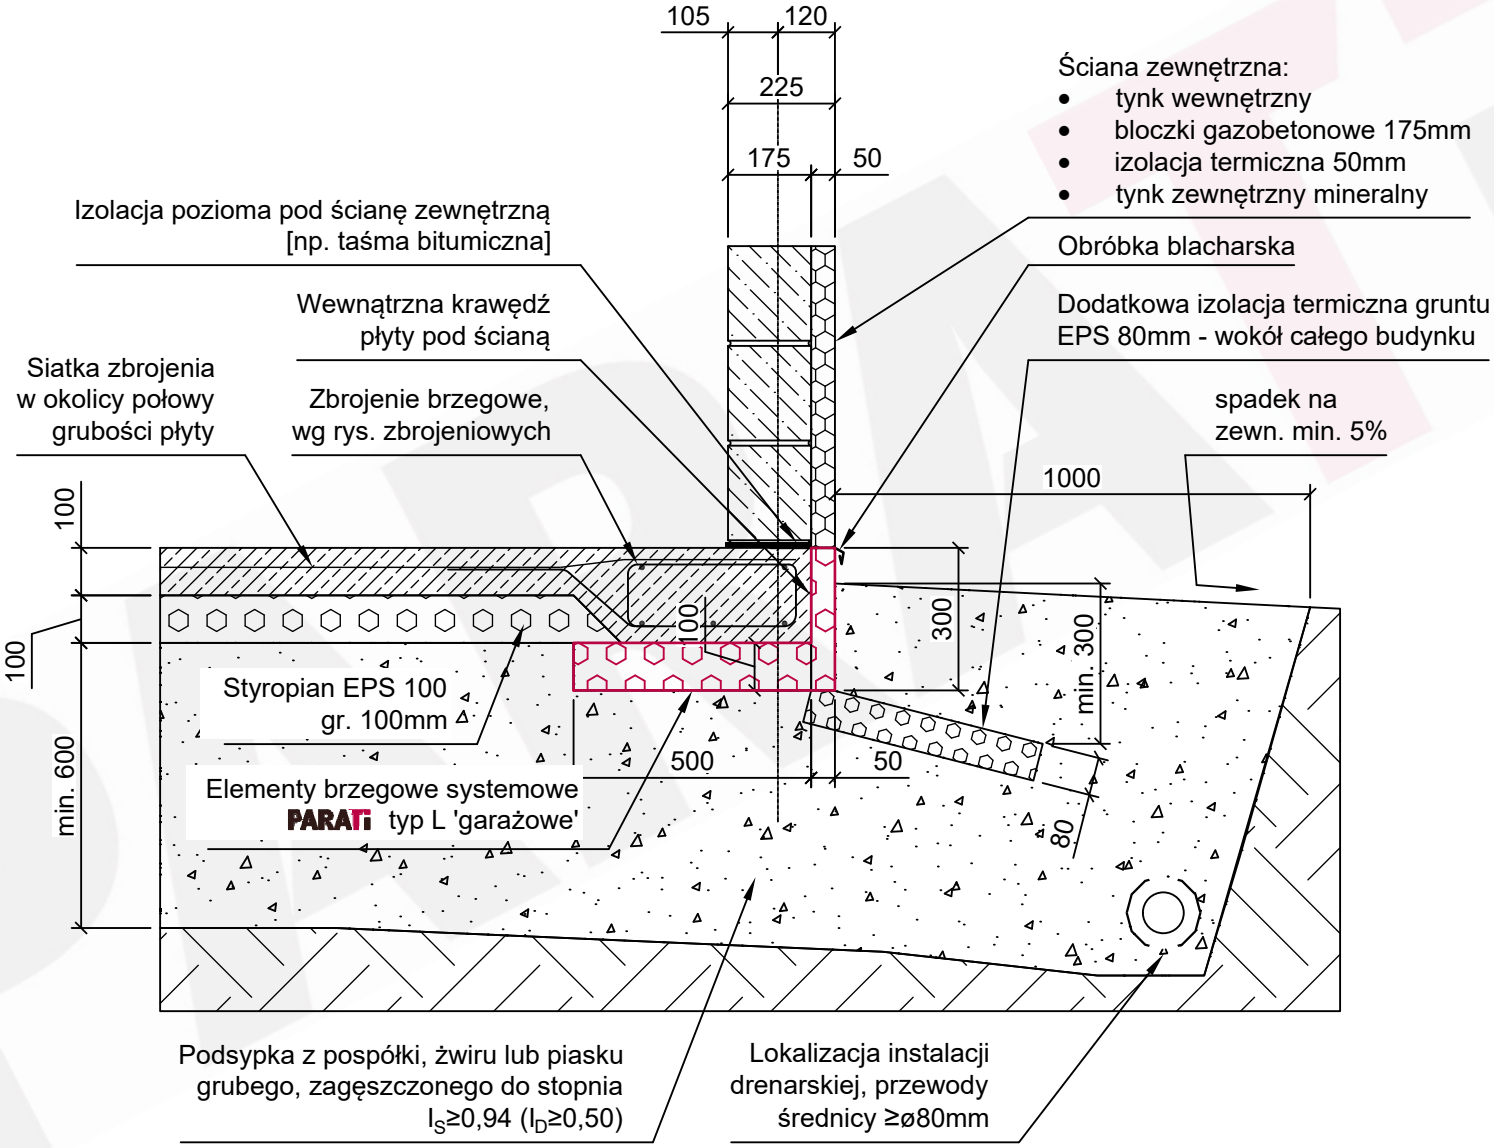połączenie płyty fundamentowej PARATi ze ścianą dwuwarstwową dla garaży i pomieszczeń godspodarczych