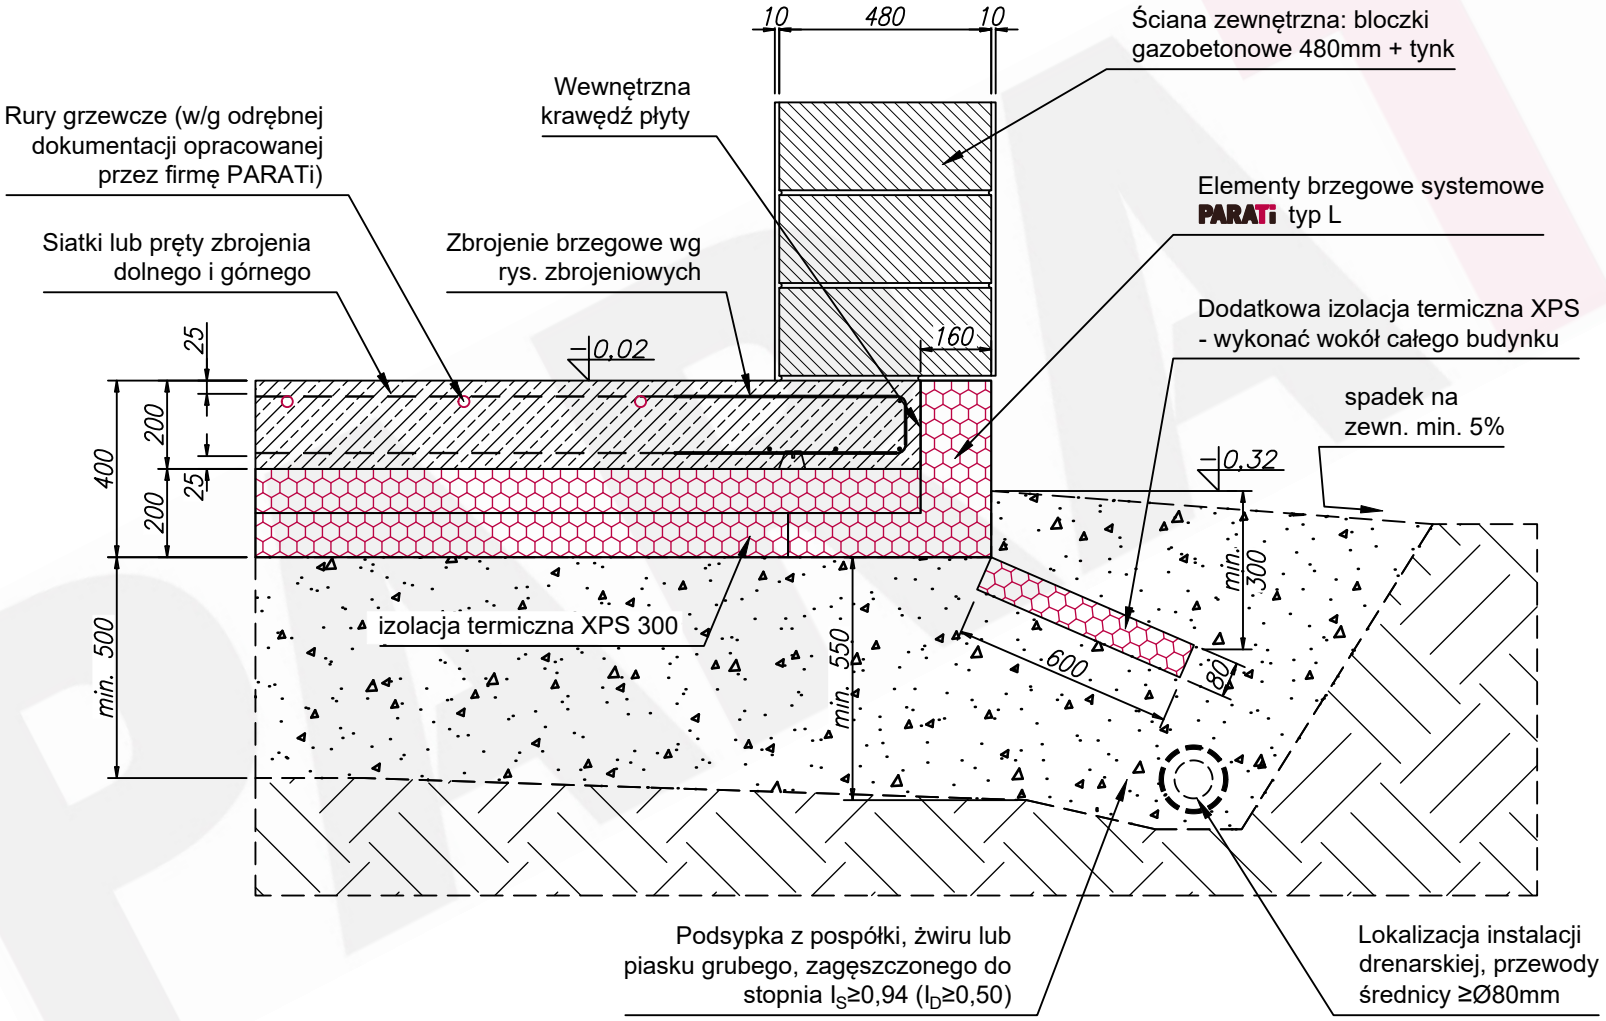połączenie płyty fundamentowej PARATi ze ścianą jednowarstwową